


BELA ILHA

LOTEAMENTO 'BELA ILHA'

PLANTA DE LOCAÇÃO
GUARAREMA ESTADO DE SÃO PAULO
PROPRIETÁRIO: SNR. OTTO FUCHS

BELA ILHA

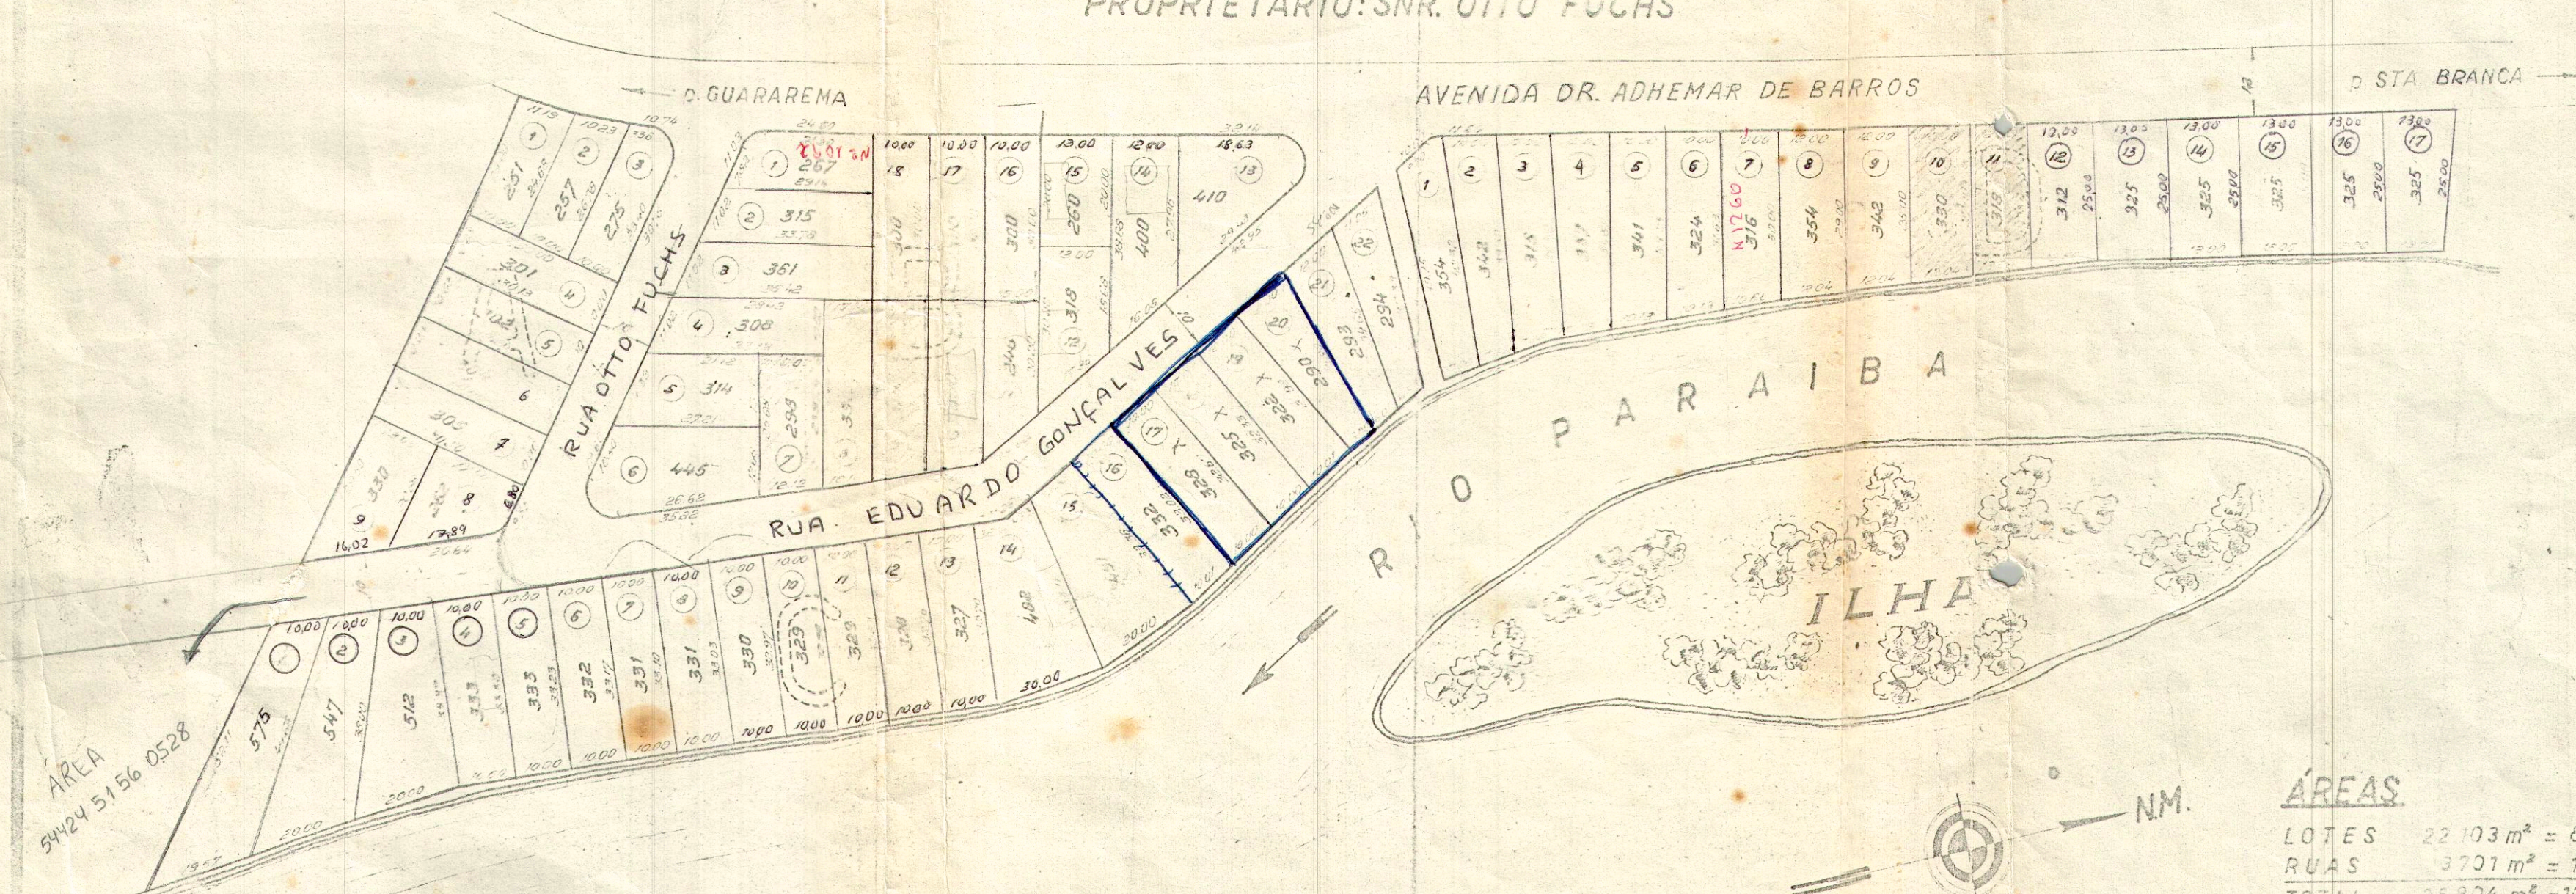

ÁREAS

LOTES	22 103 m ² = 85,7%
RUAS	3 701 m ² = 14,3%
TOTAL	25 804 m ² = 100,0%

ESCALA=1:1000

Otto Fuchs
 Eng. Municipal
 C.R.E.A. 7984 63 P.