

APROVADA:
 Prefeitura Municipal de Guararema, em 21.12.75
Josef Grabenweger
 JOSEF GRABENWEGER - CREA 114
 ENGENHEIRO DA PRESTIMIA

Manoel Garcia
 SINDICATO 252-0707

PLANTA DO LOTEAMENTO "JARDIM ITAPEMÁ"

-BAIRRO DO ITAPEMÁ - ZONA URBANA - MUNICÍPIO DE GUARAREMA - COMARCA DE MOGIDAS-CRUZES -

PROP. COMERCIAL E CONSTRUTORA GUARAREMA LTDA.


ÁREAS

AVENIDAS, RUAS E PRAÇAS	= 77.550,15 m ²
LOTES	= 135.263,62 m ²
ÁREA RESERVADA	= 14.236,13 m ²
TOTAL	= 227.049,90 m ²


Thalson
 PROPRIETÁRIO

ENGENHEIRO DE PROJETO
 CREA 114
 PREF.

ESCALA 1:1000

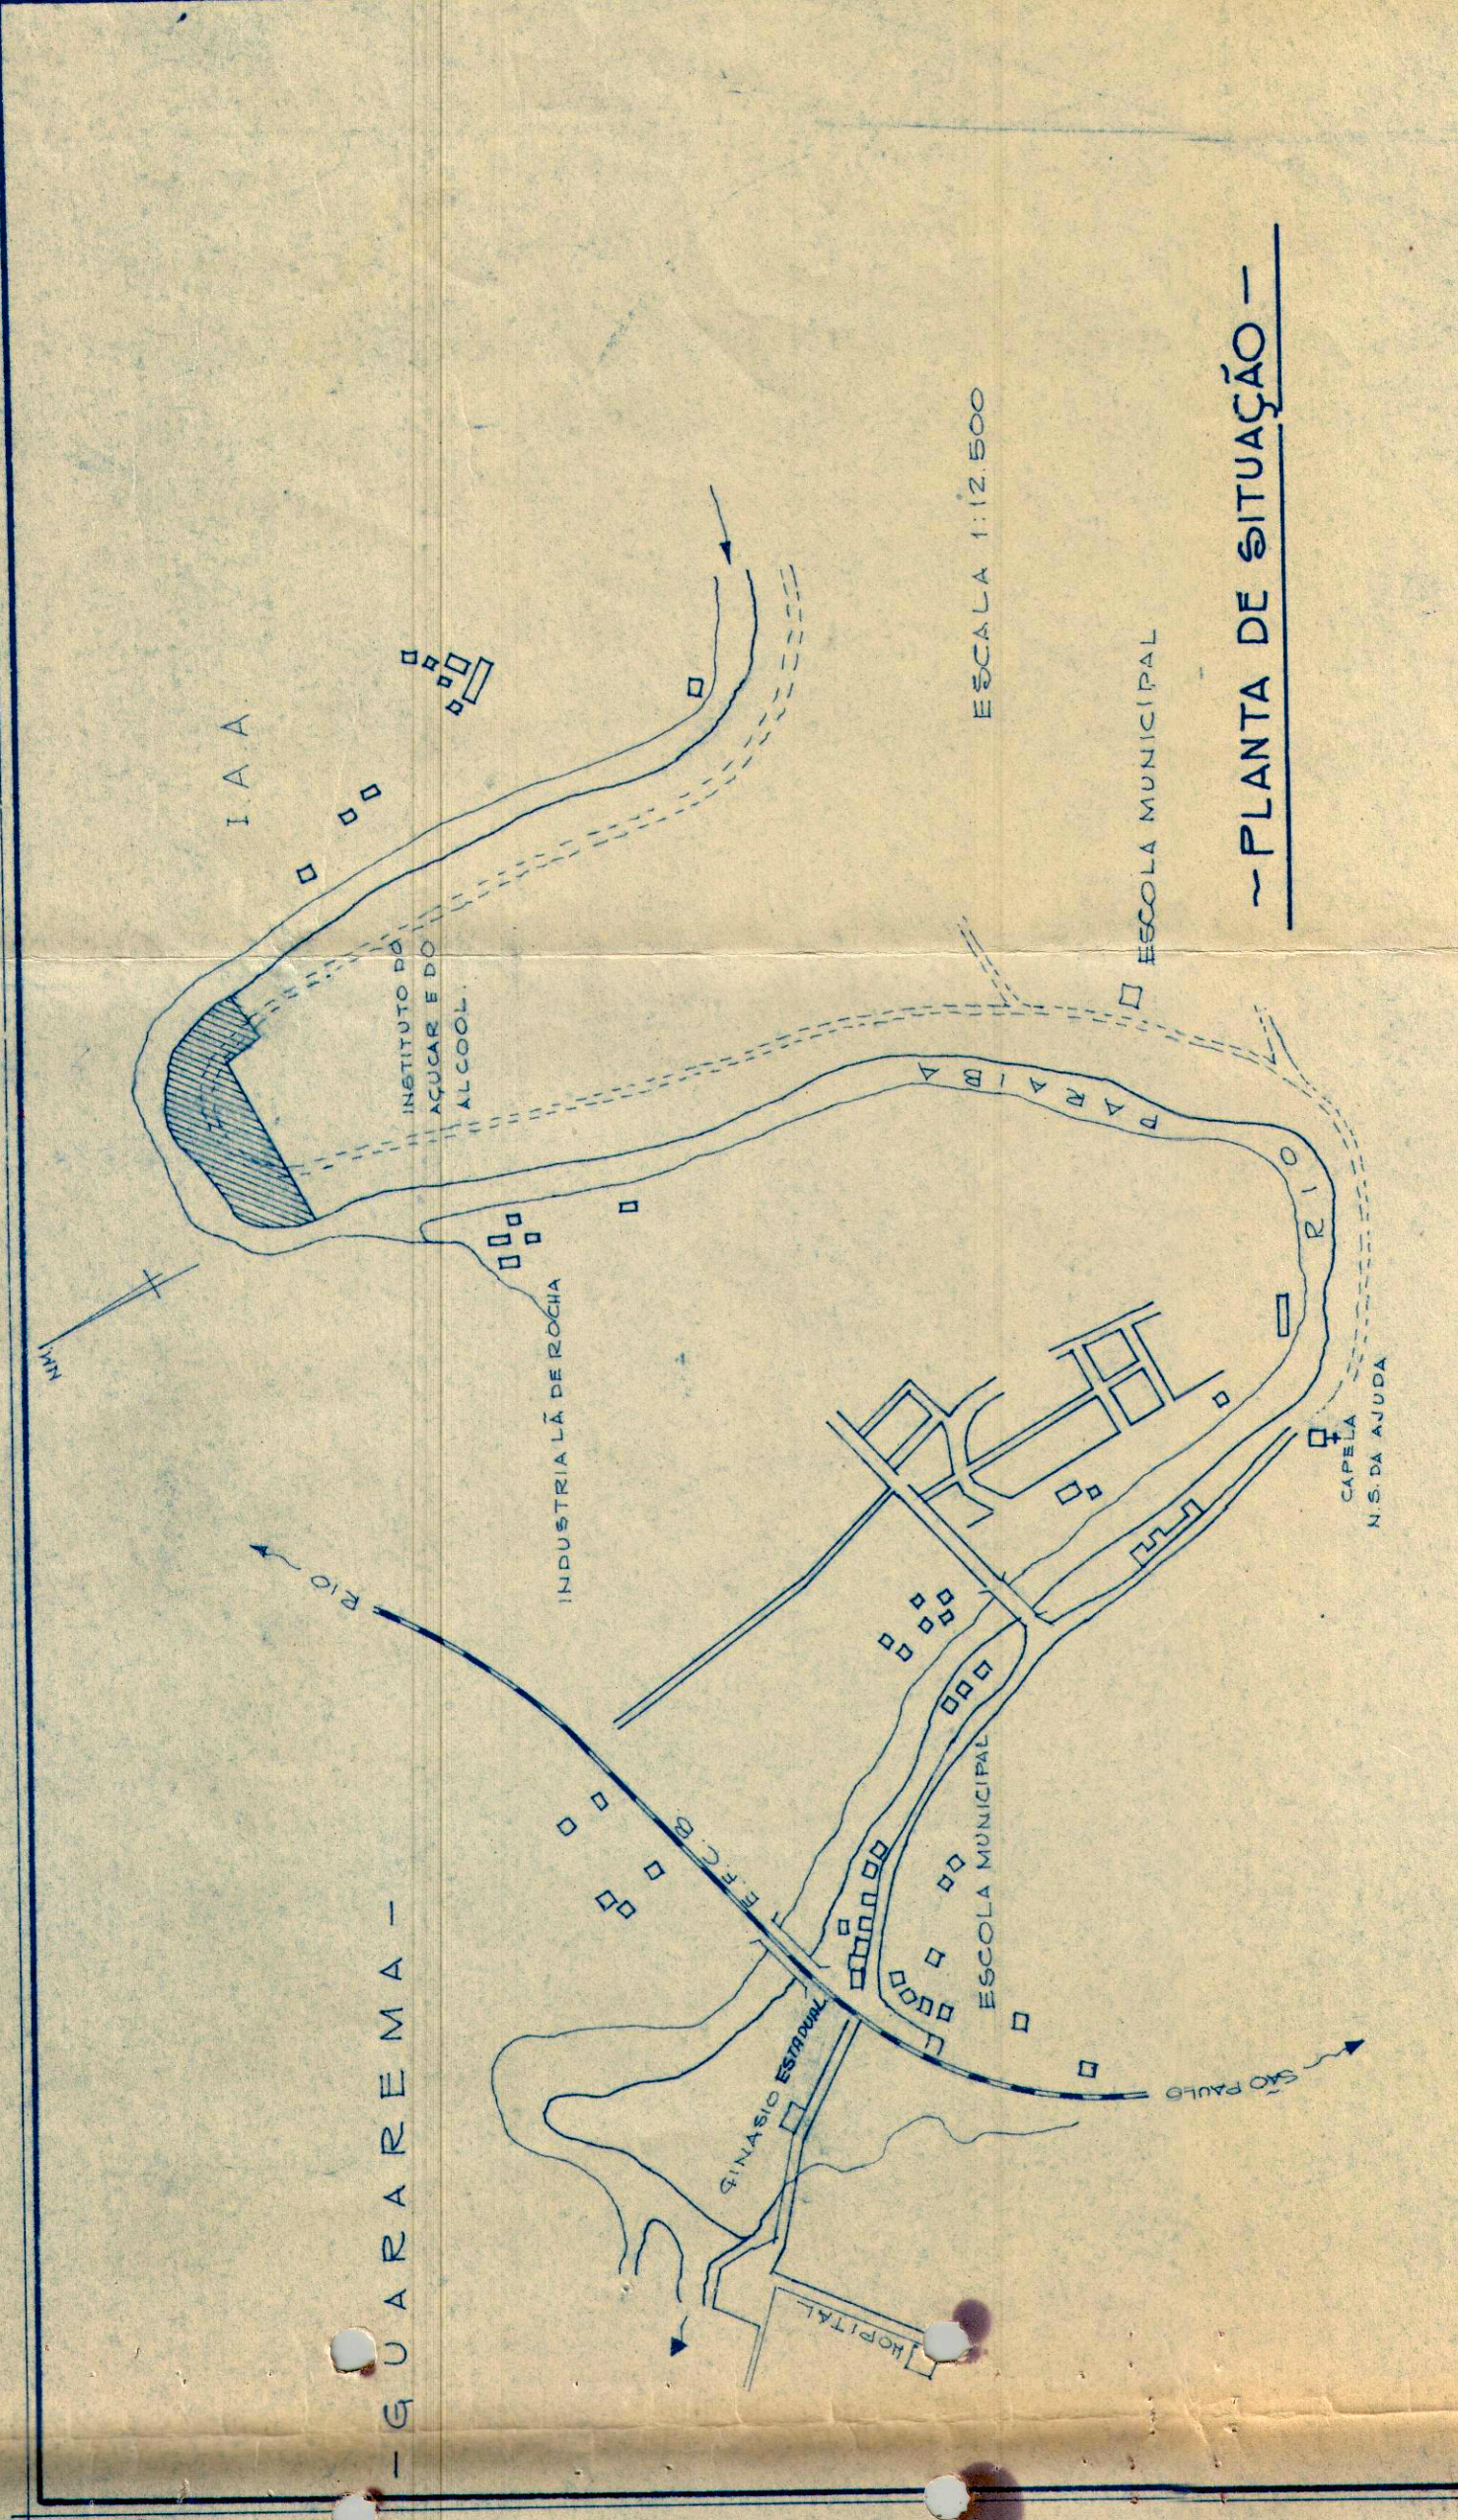

- PLANTA DE SITUAÇÃO -

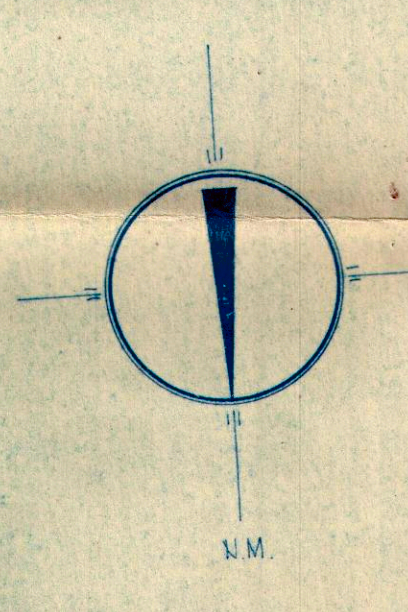

CONCORDANCIA - ESCALA
 RIO - 1:500