


# PERFIL

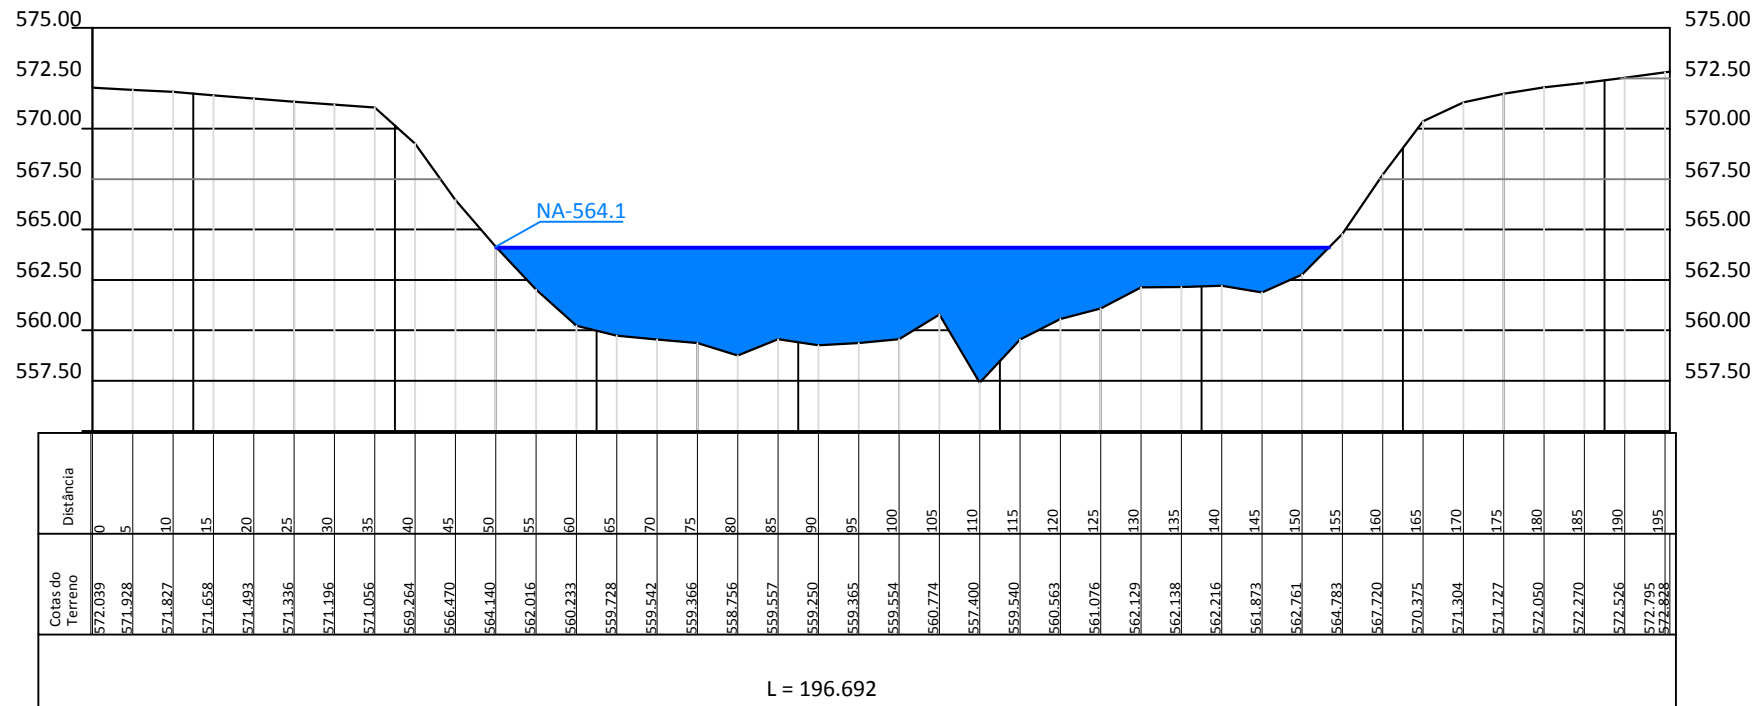


PROJETO: GUARAREMA - RIO PARAÍBA DO SUL

PLANTA E PERFIL: SC-01

ESCALA: 1:750

DATA: Junho/2015

# PERFIL

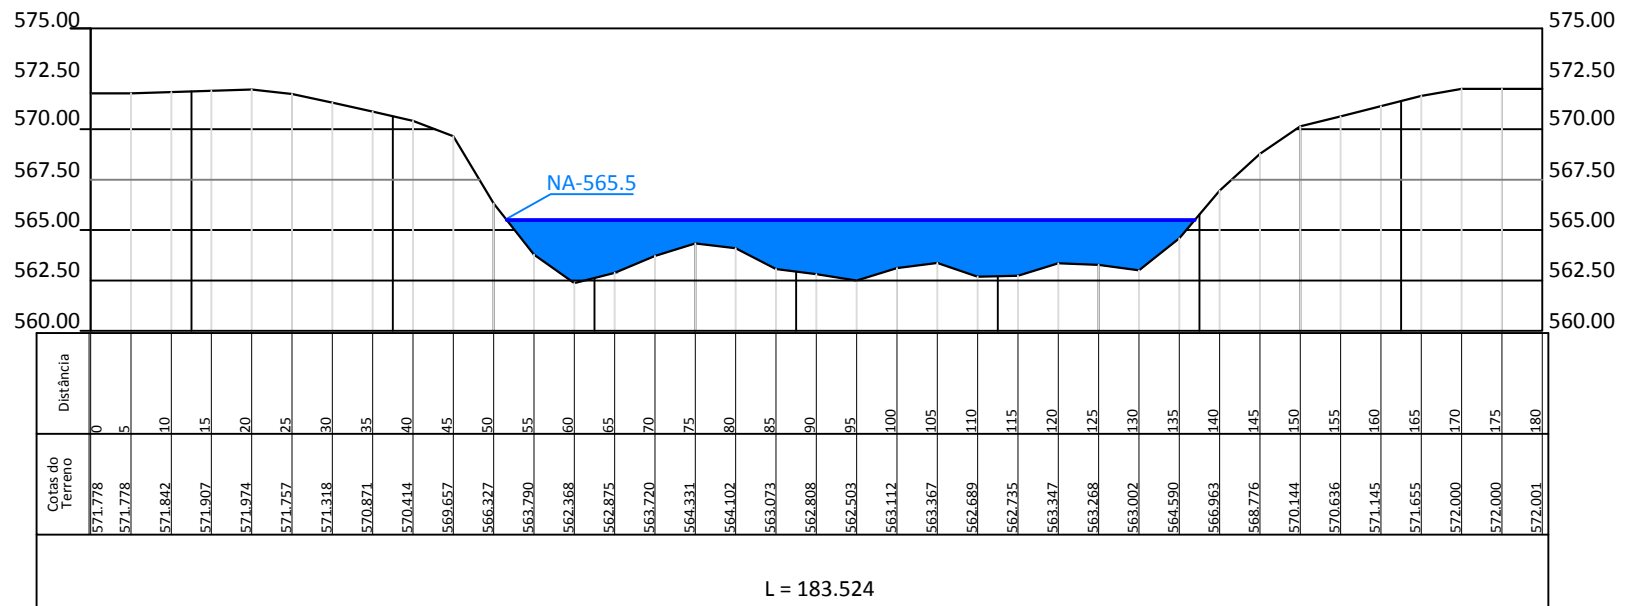


PROJETO: GUARAREMA - RIO PARAÍBA DO SUL

PLANTA E PERFIL: SC-02

ESCALA: 1:750

DATA: Junho/2015

# PERFIL

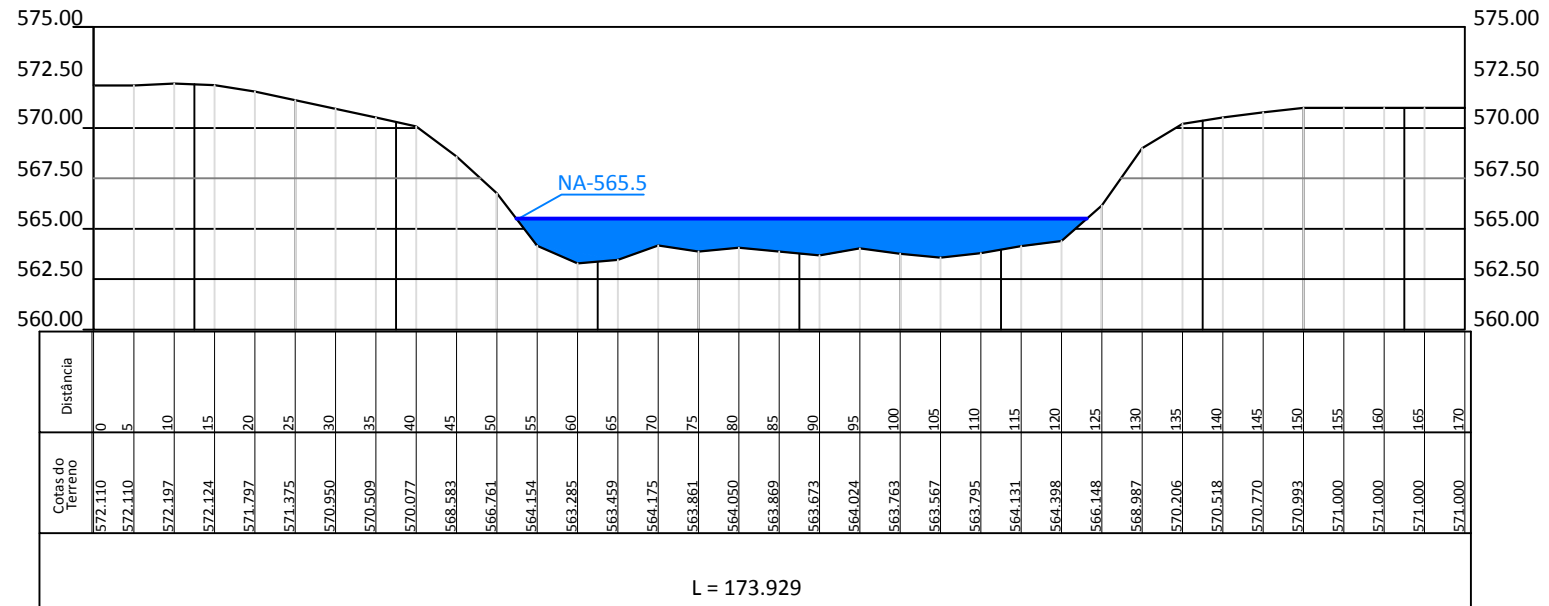


PROJETO: GUARAREMA - RIO PARAÍBA DO SUL

PLANTA E PERFIL: SC-03

ESCALA: 1:750

DATA: Junho/2015

# PERFIL

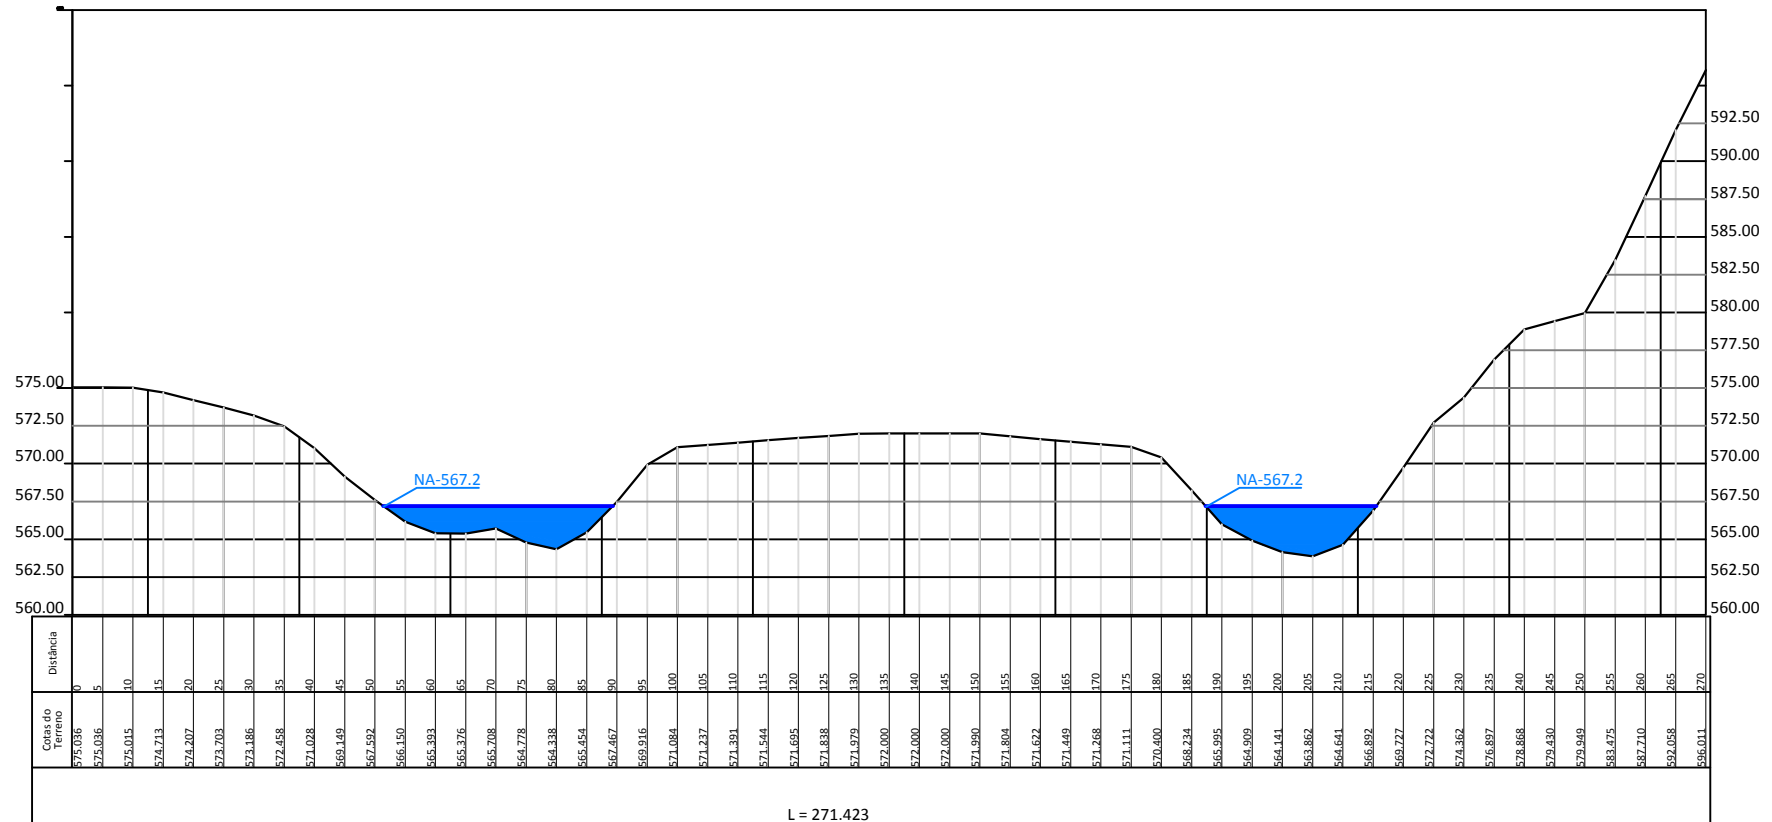


PROJETO: GUARAREMA - RIO PARAÍBA DO SUL

PLANTA E PERFIL: SC-04

ESCALA: 1:1.000

DATA: Junho/2015

# PERFIL

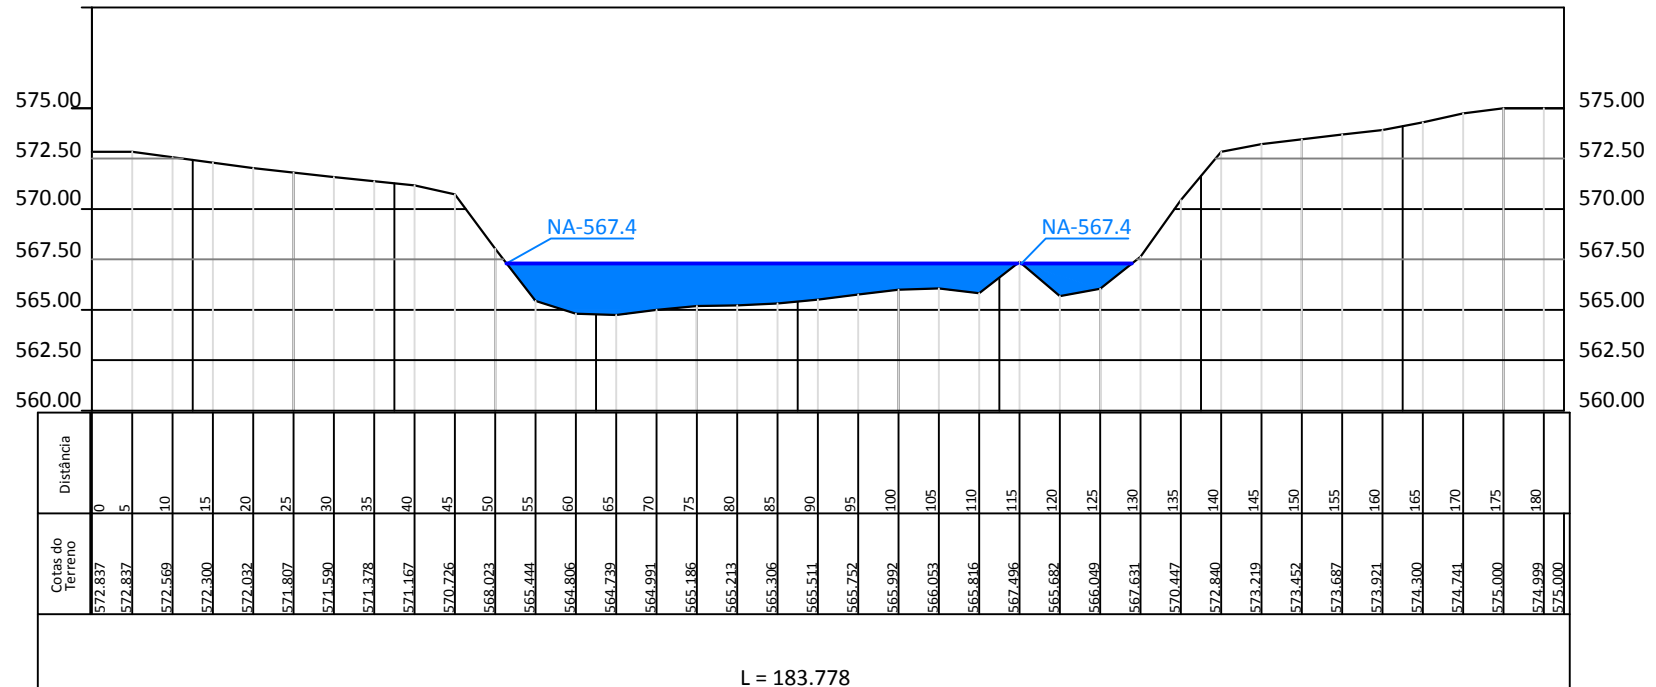


PROJETO: GUARAREMA - RIO PARAÍBA DO SUL

PLANTA E PERFIL: SC-05

ESCALA: 1:750

DATA: Junho/2015

# PERFIL

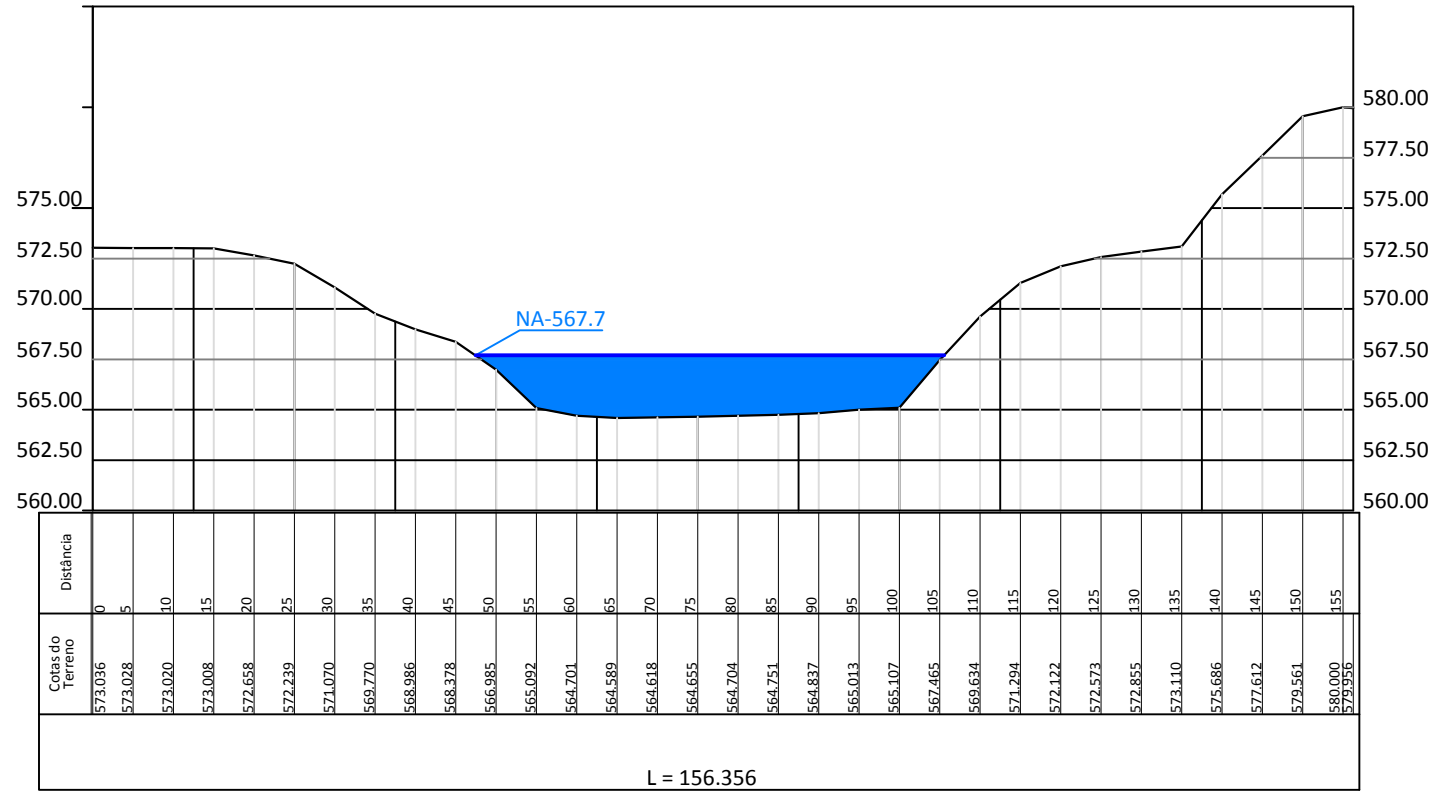


PROJETO: GUARAREMA - RIO PARAÍBA DO SUL

PLANTA E PERFIL: SC-06

ESCALA: 1:750

DATA: Junho/2015

# PERFIL

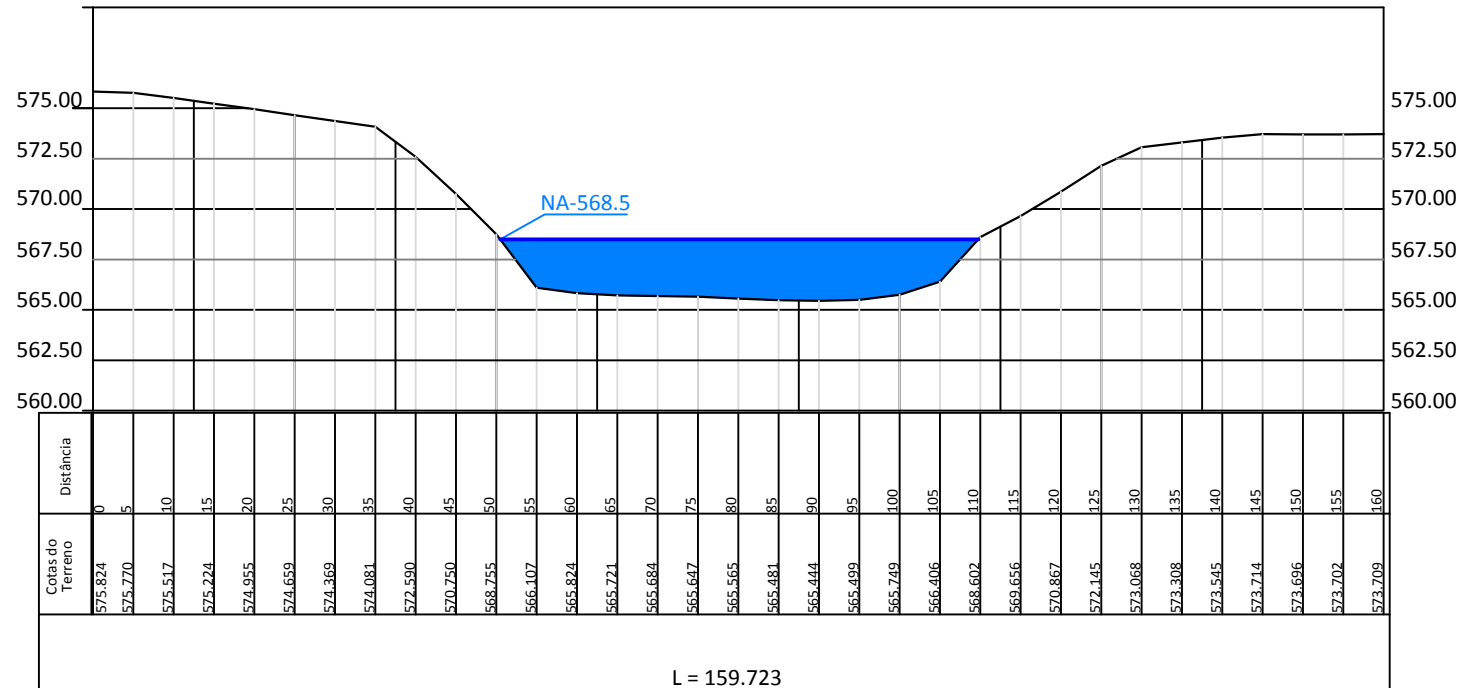


PROJETO: GUARAREMA - RIO PARAÍBA DO SUL

PLANTA E PERFIL: SC-07

ESCALA: 1:750

DATA: Junho/2015

# PERFIL

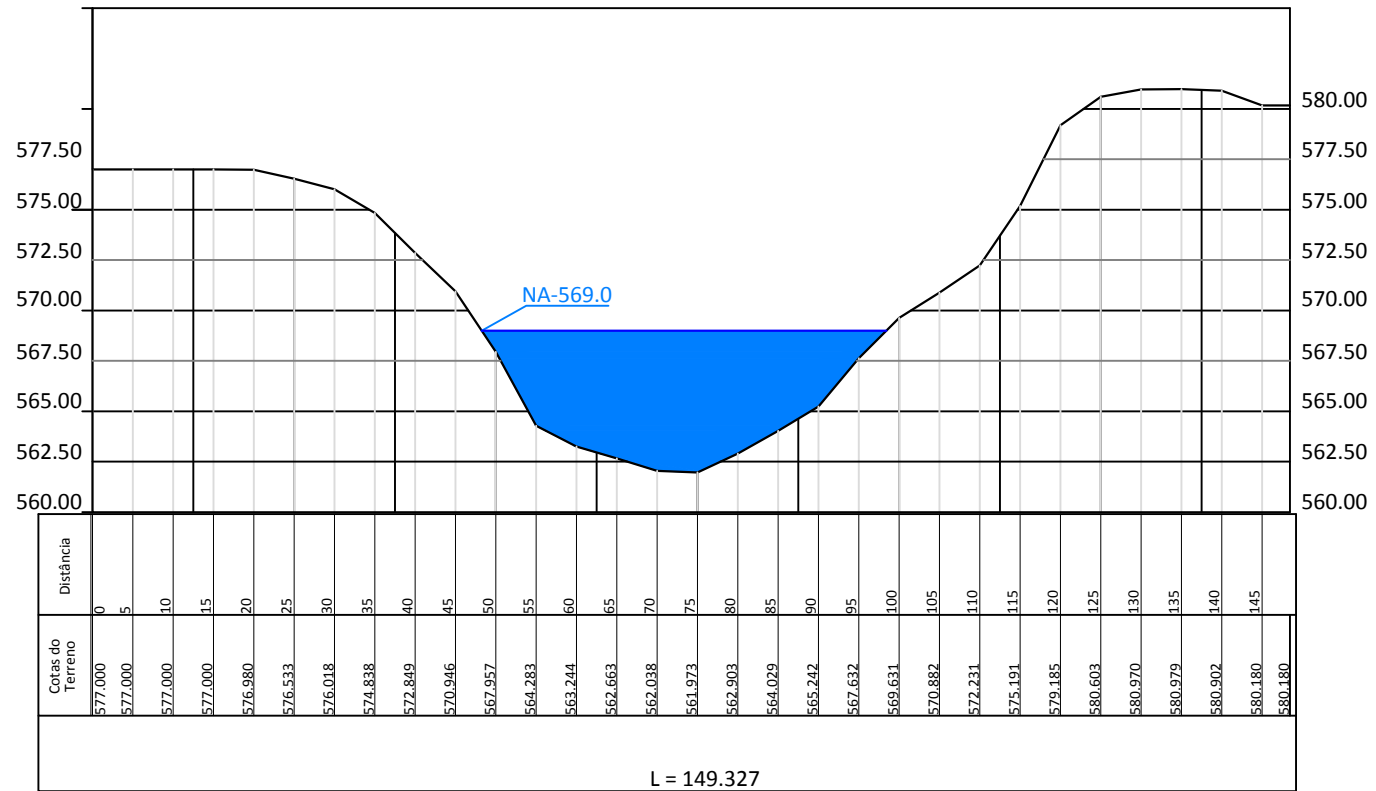

PROJETO: GUARAREMA - RIO PARAÍBA DO SUL


PLANTA E PERFIL: SC-08

ESCALA: 1:750

DATA: Junho/2015



# PERFIL

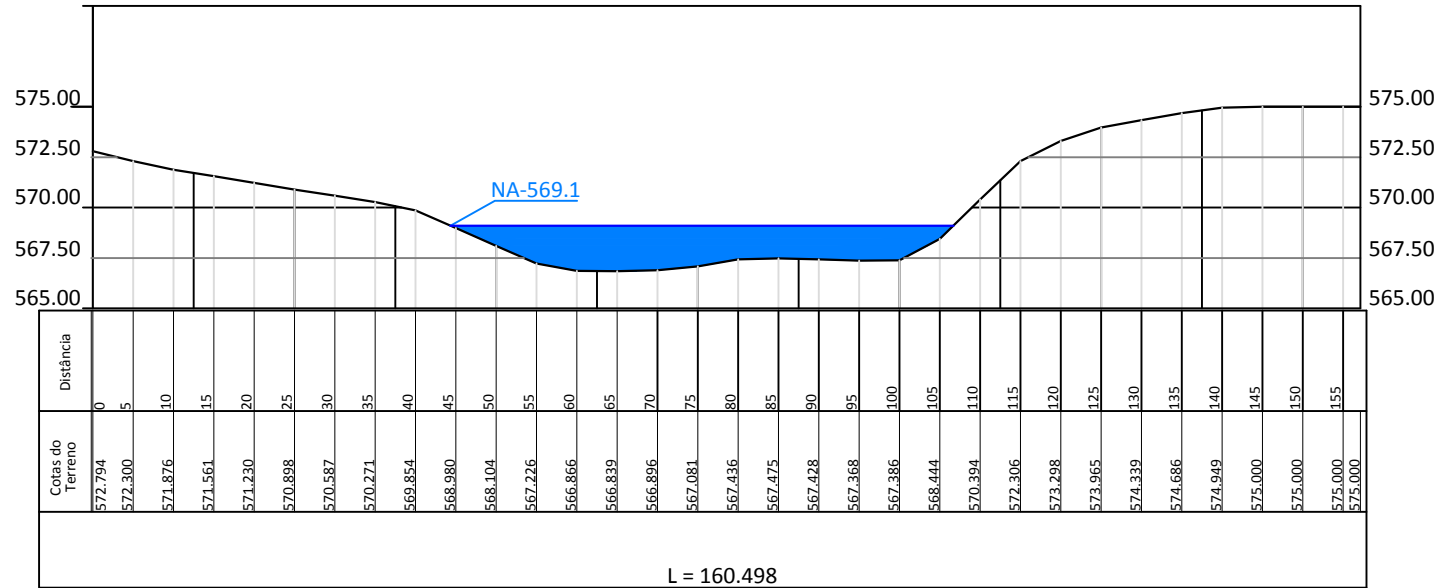


PROJETO: GUARAREMA - RIO PARAÍBA DO SUL

PLANTA E PERFIL: SC-09

ESCALA: 1:750

DATA: Junho/2015

# PERFIL

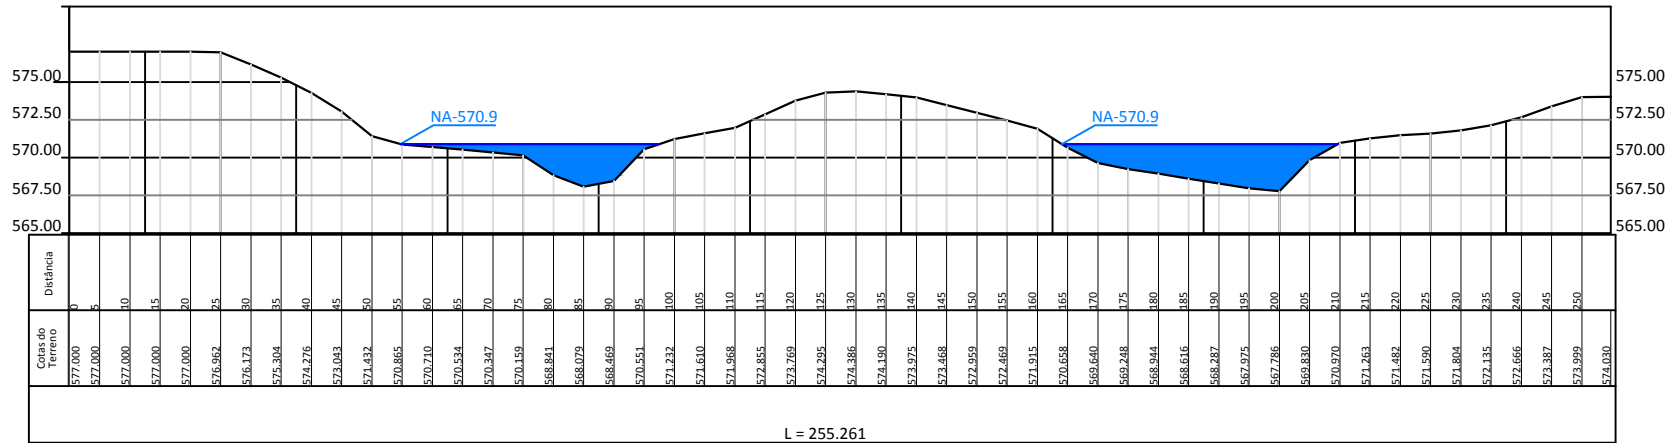

PROJETO: GUARAREMA - RIO PARAÍBA DO SUL

PLANTA E PERFIL: SC-10

ESCALA: 1:1.000

DATA: Junho/2015