


**SALVADOR A. BOLANHO E CIA. LTDA.**  



Nº de Unidades  
 52  
 Área de Construção  
 2.754,44 m<sup>2</sup>


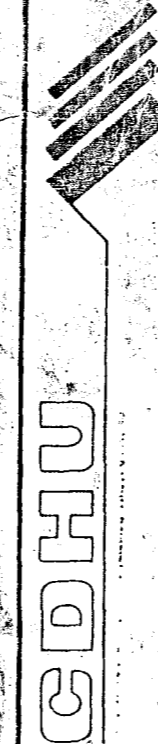

Cia. de Desenvolvimento Habitacional e Urbano de São Paulo  
 Secretaria do Habitação e Desenvolvimento Urbano  
 Av. Paulista, 2240 - São Paulo - Tel: 285-022-CCO/MT 47865597/000-9

PROJETO Nº 508  
 CONJUNTO HABITACIONAL  

LOCAL: GUARAREMA - SP  
 Nº UNIDADES: 52

TÍTULO: URBANISMO  
 ASSUNTO: PARCELAMENTO DO SOLO

ESCALA GRÁFICA: 1:500  
 ESCALA NOMINAL: 1:500  
 DATA: NOV/90


AUTORIZAÇÃO Nº 2034/D  





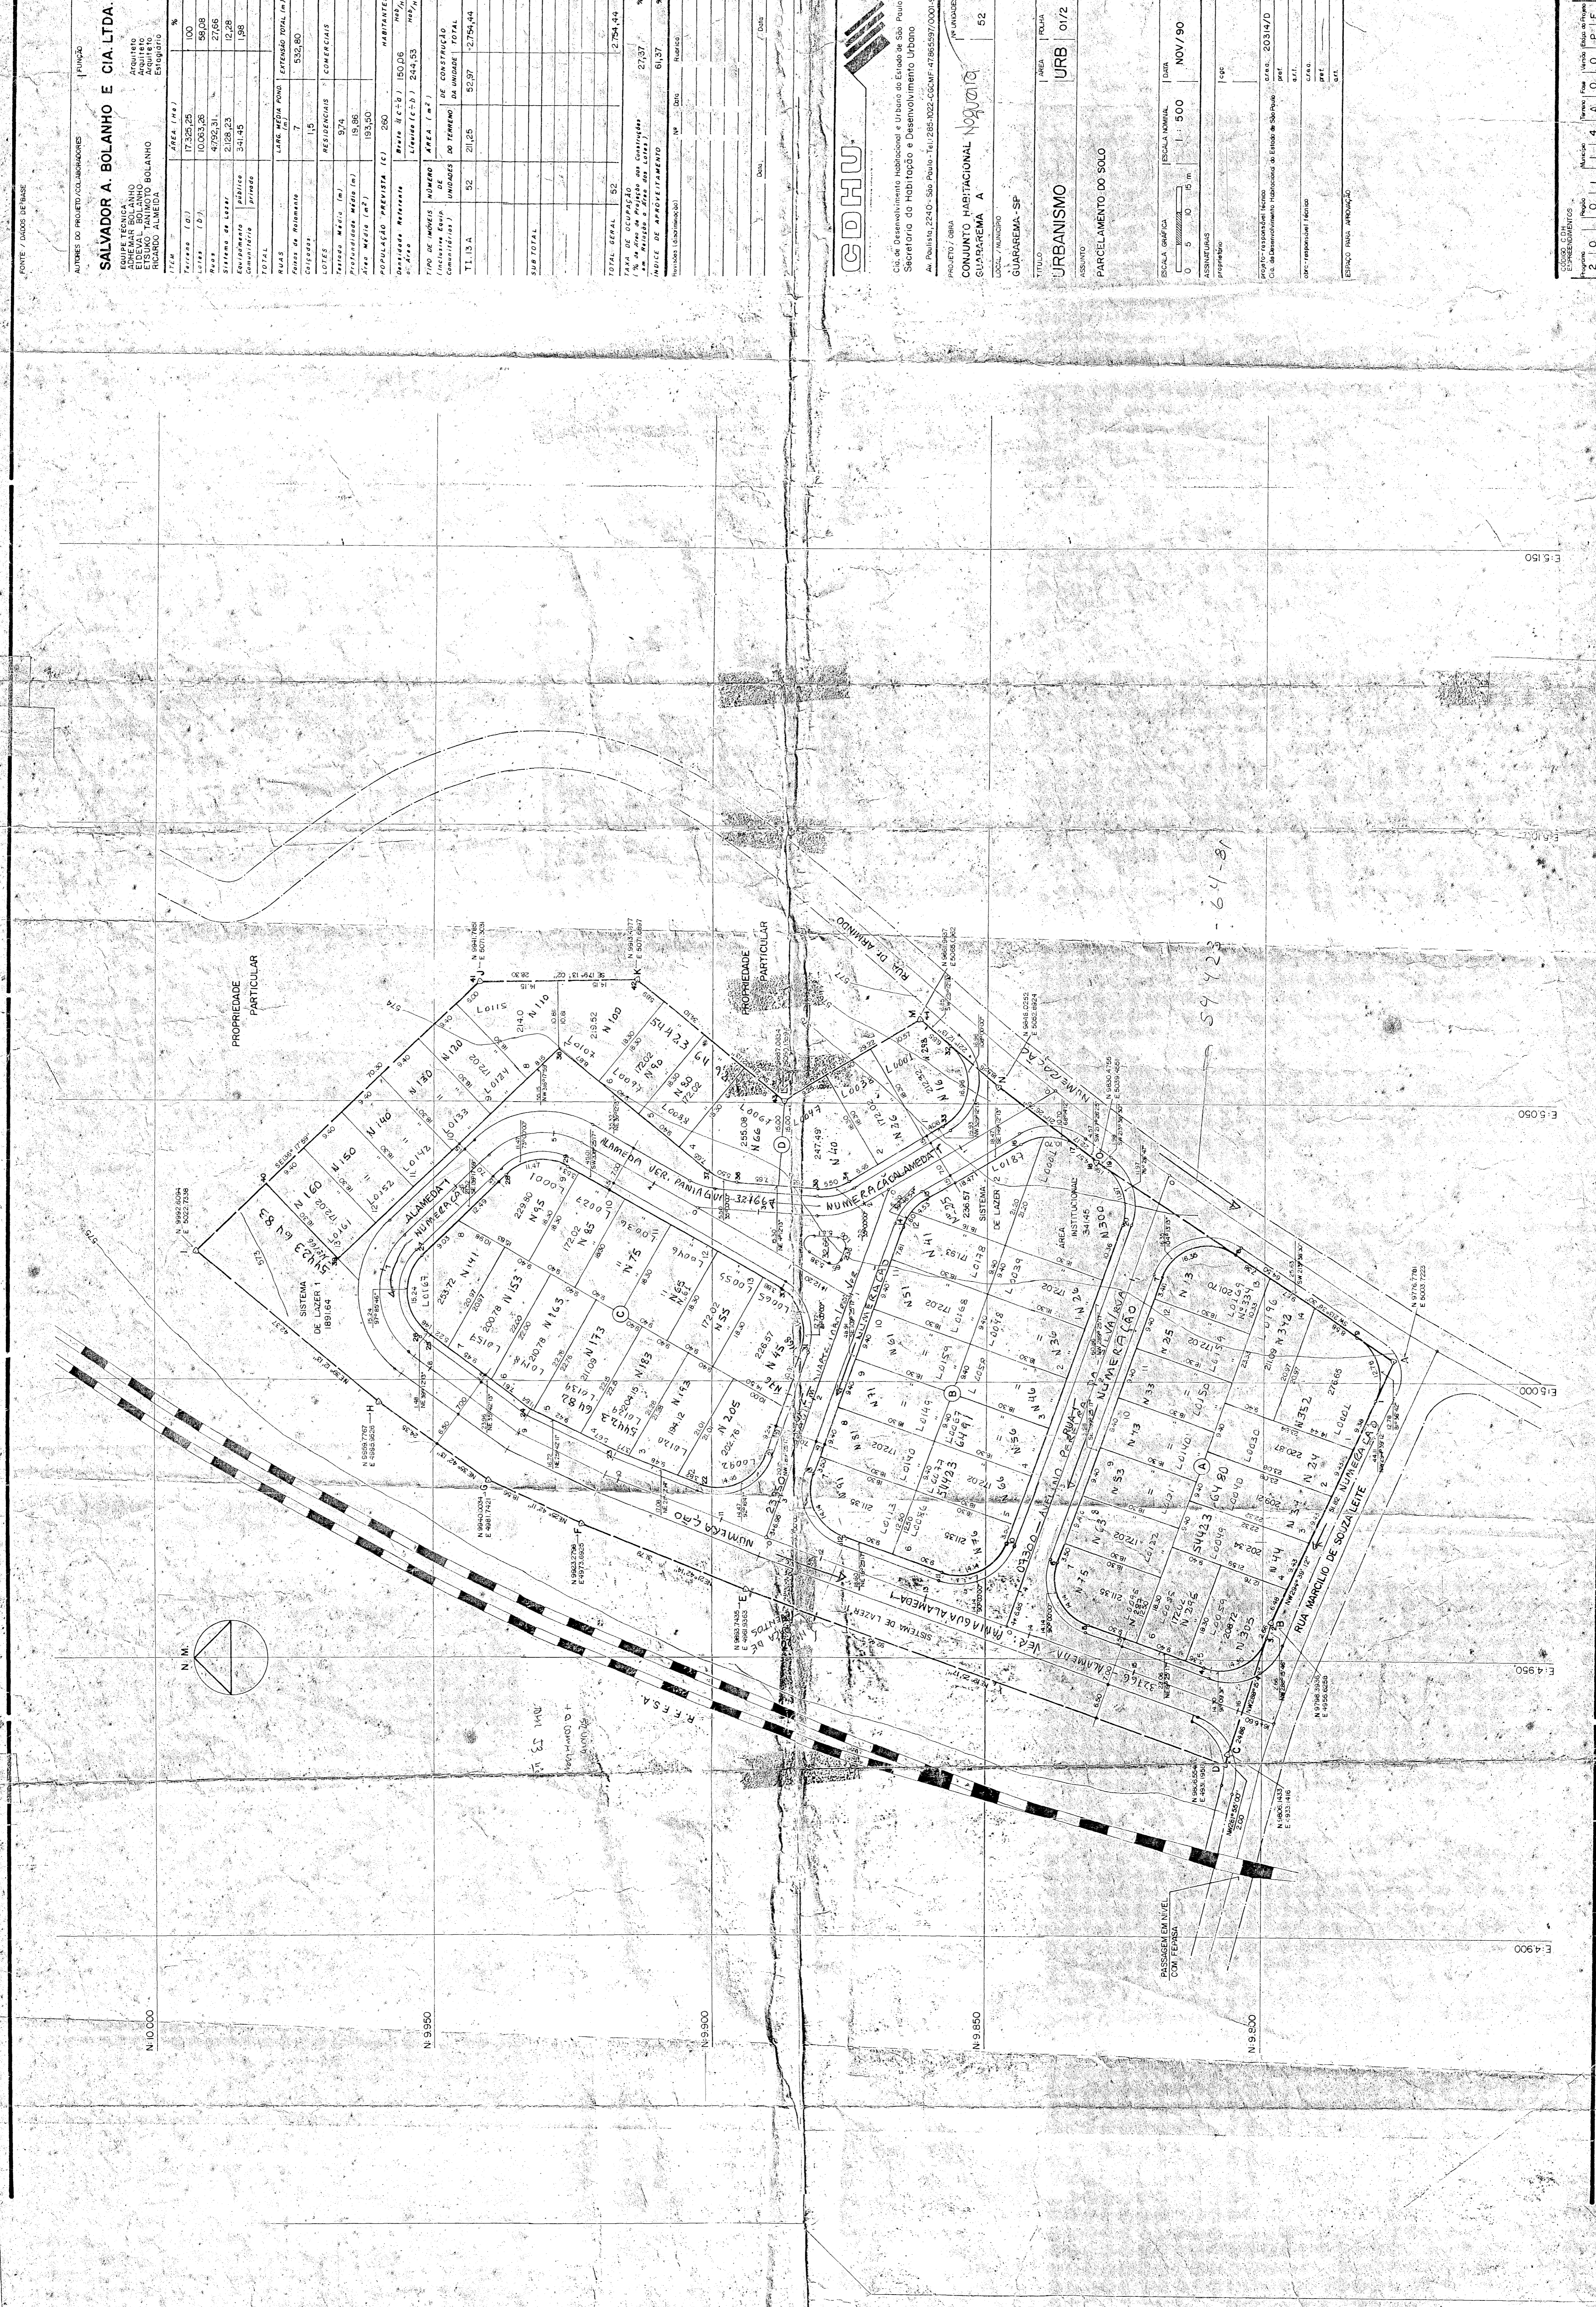

59.423 - 61-81