


Processo No 95081
Aprovado em 25/08/81

NÚMERO DE LOTES - VENDÁVEIS - 55
- RESERVADOS - 02

CONVENÇÕES	
(---)	LINHA DE DIVISA
(---)	GRANDEZA DE DIVISA
(---)	OPRETE
(---)	CONSTRUÇÃO EXISTENTE
(---)	CURVA DE NÍVEL
(---)	LIMAS DE DRENAGEM
(---)	POÇO ABRIVANTE
(---)	FOSSE SÉPTICA
(---)	POÇO PRESSICO

0,88 - 0,94 FIGURA NO MÍNIMO A 20,00 MTS DO P.F

SITUAÇÃO SEM ESCALA

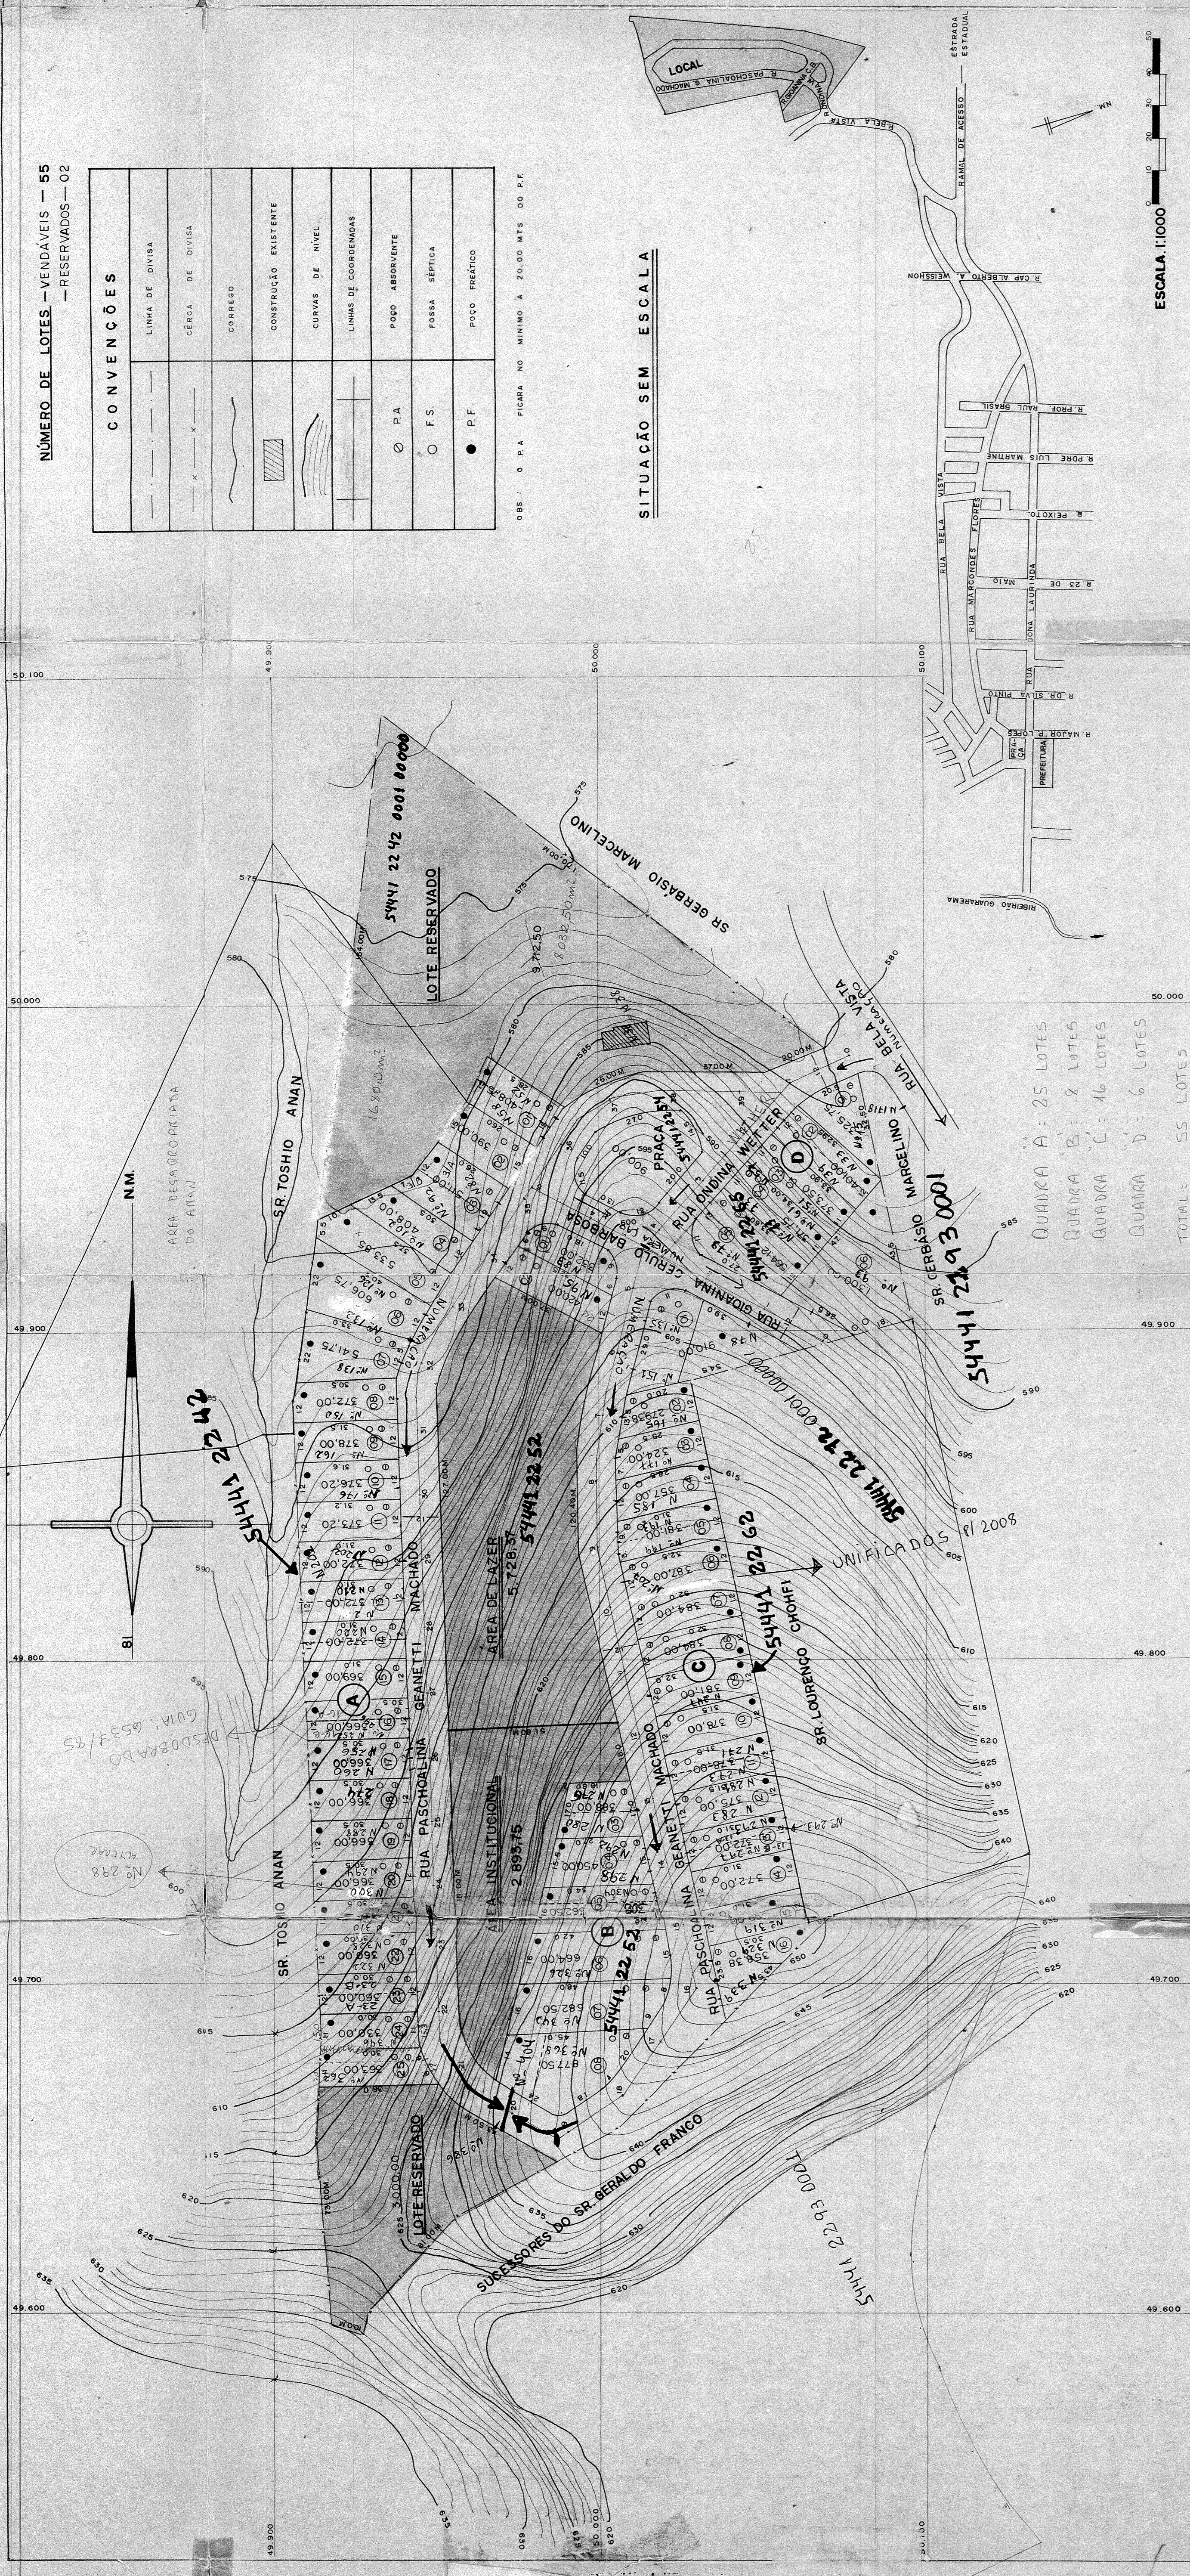

QUADRA A: 25 LOTES
QUADRA B: 9 LOTES
QUADRA C: 16 LOTES
QUADRA D: 6 LOTES
TOTAL: 55 LOTES

PROJETO COMPLETO
Cidade de Guararãpeba - UNICA
C.D.A.O. Nº 115492-1

PARA UM: **DESMEMBRAMENTO**
LOCAL - BAIRRO DO IPIRANGA - PERIMETRO URBANO
RUA BELLA VISTA, 200, MUNICÍPIO DE GUARARãPEBA,
COMARCA DE MOBI DAS CRUZES, EST. DE S. PAULO.
PROPRIETÁRIO: **SR. JOSÉ ROSA DO ESPRITO SANTO**

ÁREAS EM M²
DOS LOTES VENDÁVEIS: 24.092,86
DOS LOTES RESERVADOS: 12.712,50
DOS LOTES: 36.805,36

DA ÁREA DE LAZER: 5.726,37
DA ÁREA INSTITUCIONAL: 2.895,75
TOTAL: 45.427,50

Esta aprovação refere-se à área de 45.427,50 m². Por ocasião da apresentação desta planta a CITEB não havia reservas nem colagens.

OS LOTES DEVEM ESTAR PROVIDOS DE CISTERNA, CISTEMA DE DRENAGEM E SANITÁRIOS DESEMPENHADOS DE ACORDO COM O NITIS DE S. PAULO (L. Nº 12.461/60) ANTES DE SEREM DOADOS.

Este Projeto Foi Verificado Pela CITEB
Comissão de Fiscalização de Servidões Municipais
Tendo Recebido a Licença
CITEB Nº 0000054

Arquiteto Responsável e Autor do Projeto: *[Signature]*
C.D.A.O. Nº 115492-1
Arquiteto Responsável e Autor do Projeto: *[Signature]*
C.D.A.O. Nº 115492-1